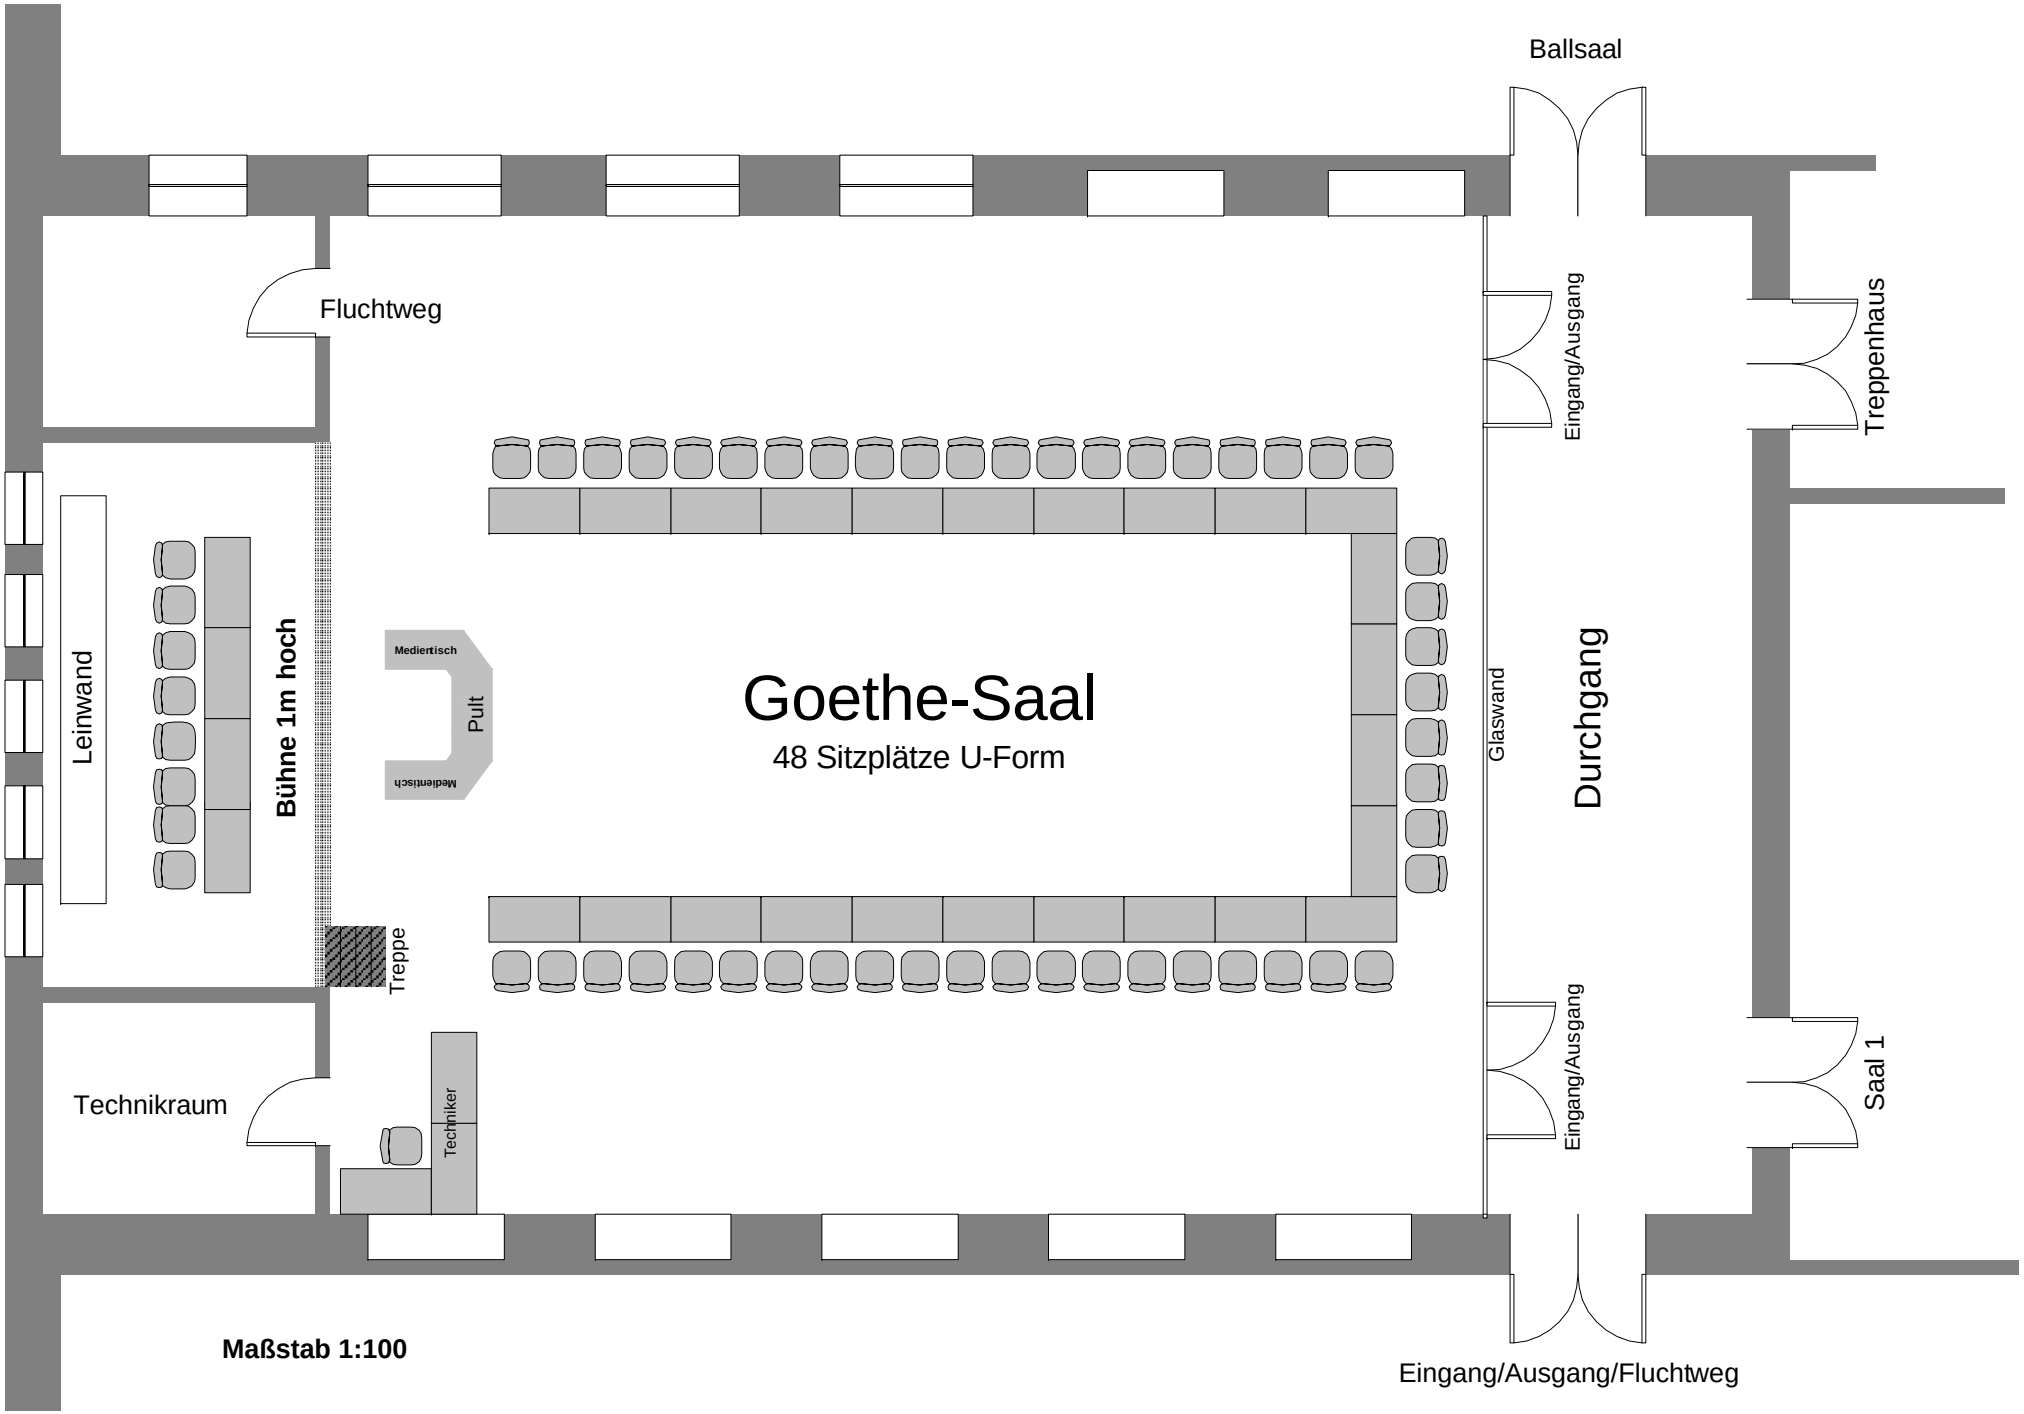
Ballsaal
Fluchtweg
Eingang/Ausgang
Treppenhaus
Leinwand
Bühne 1m hoch
Mediertisch
Pult
Mediertisch
Goethe-Saal
48 Sitzplätze U-Form
Glaswand
Durchgang
Treppe
Eingang/Ausgang
Saal 1
Technikraum
Techniker
Maßstab 1:100
Eingang/Ausgang/Fluchtweg